

4月22日~25日 駐車場アスファルト舗装範囲

4月22日8:00より舗装工事のため駐車場区画を変更させていただきます。  
4月21日の17時以降は青色の部分に駐車をお願い致します。

駐車場アスファルト舗装・白線引き

病院駐車場 20台 (内2台身障者用)

駐輪場スペース

設計GL=13.25  
1FL=13.55

70-1278


二十四軒2丁目北線

70-1288

二十四軒2条西線

第1種住居地域

準工業地域

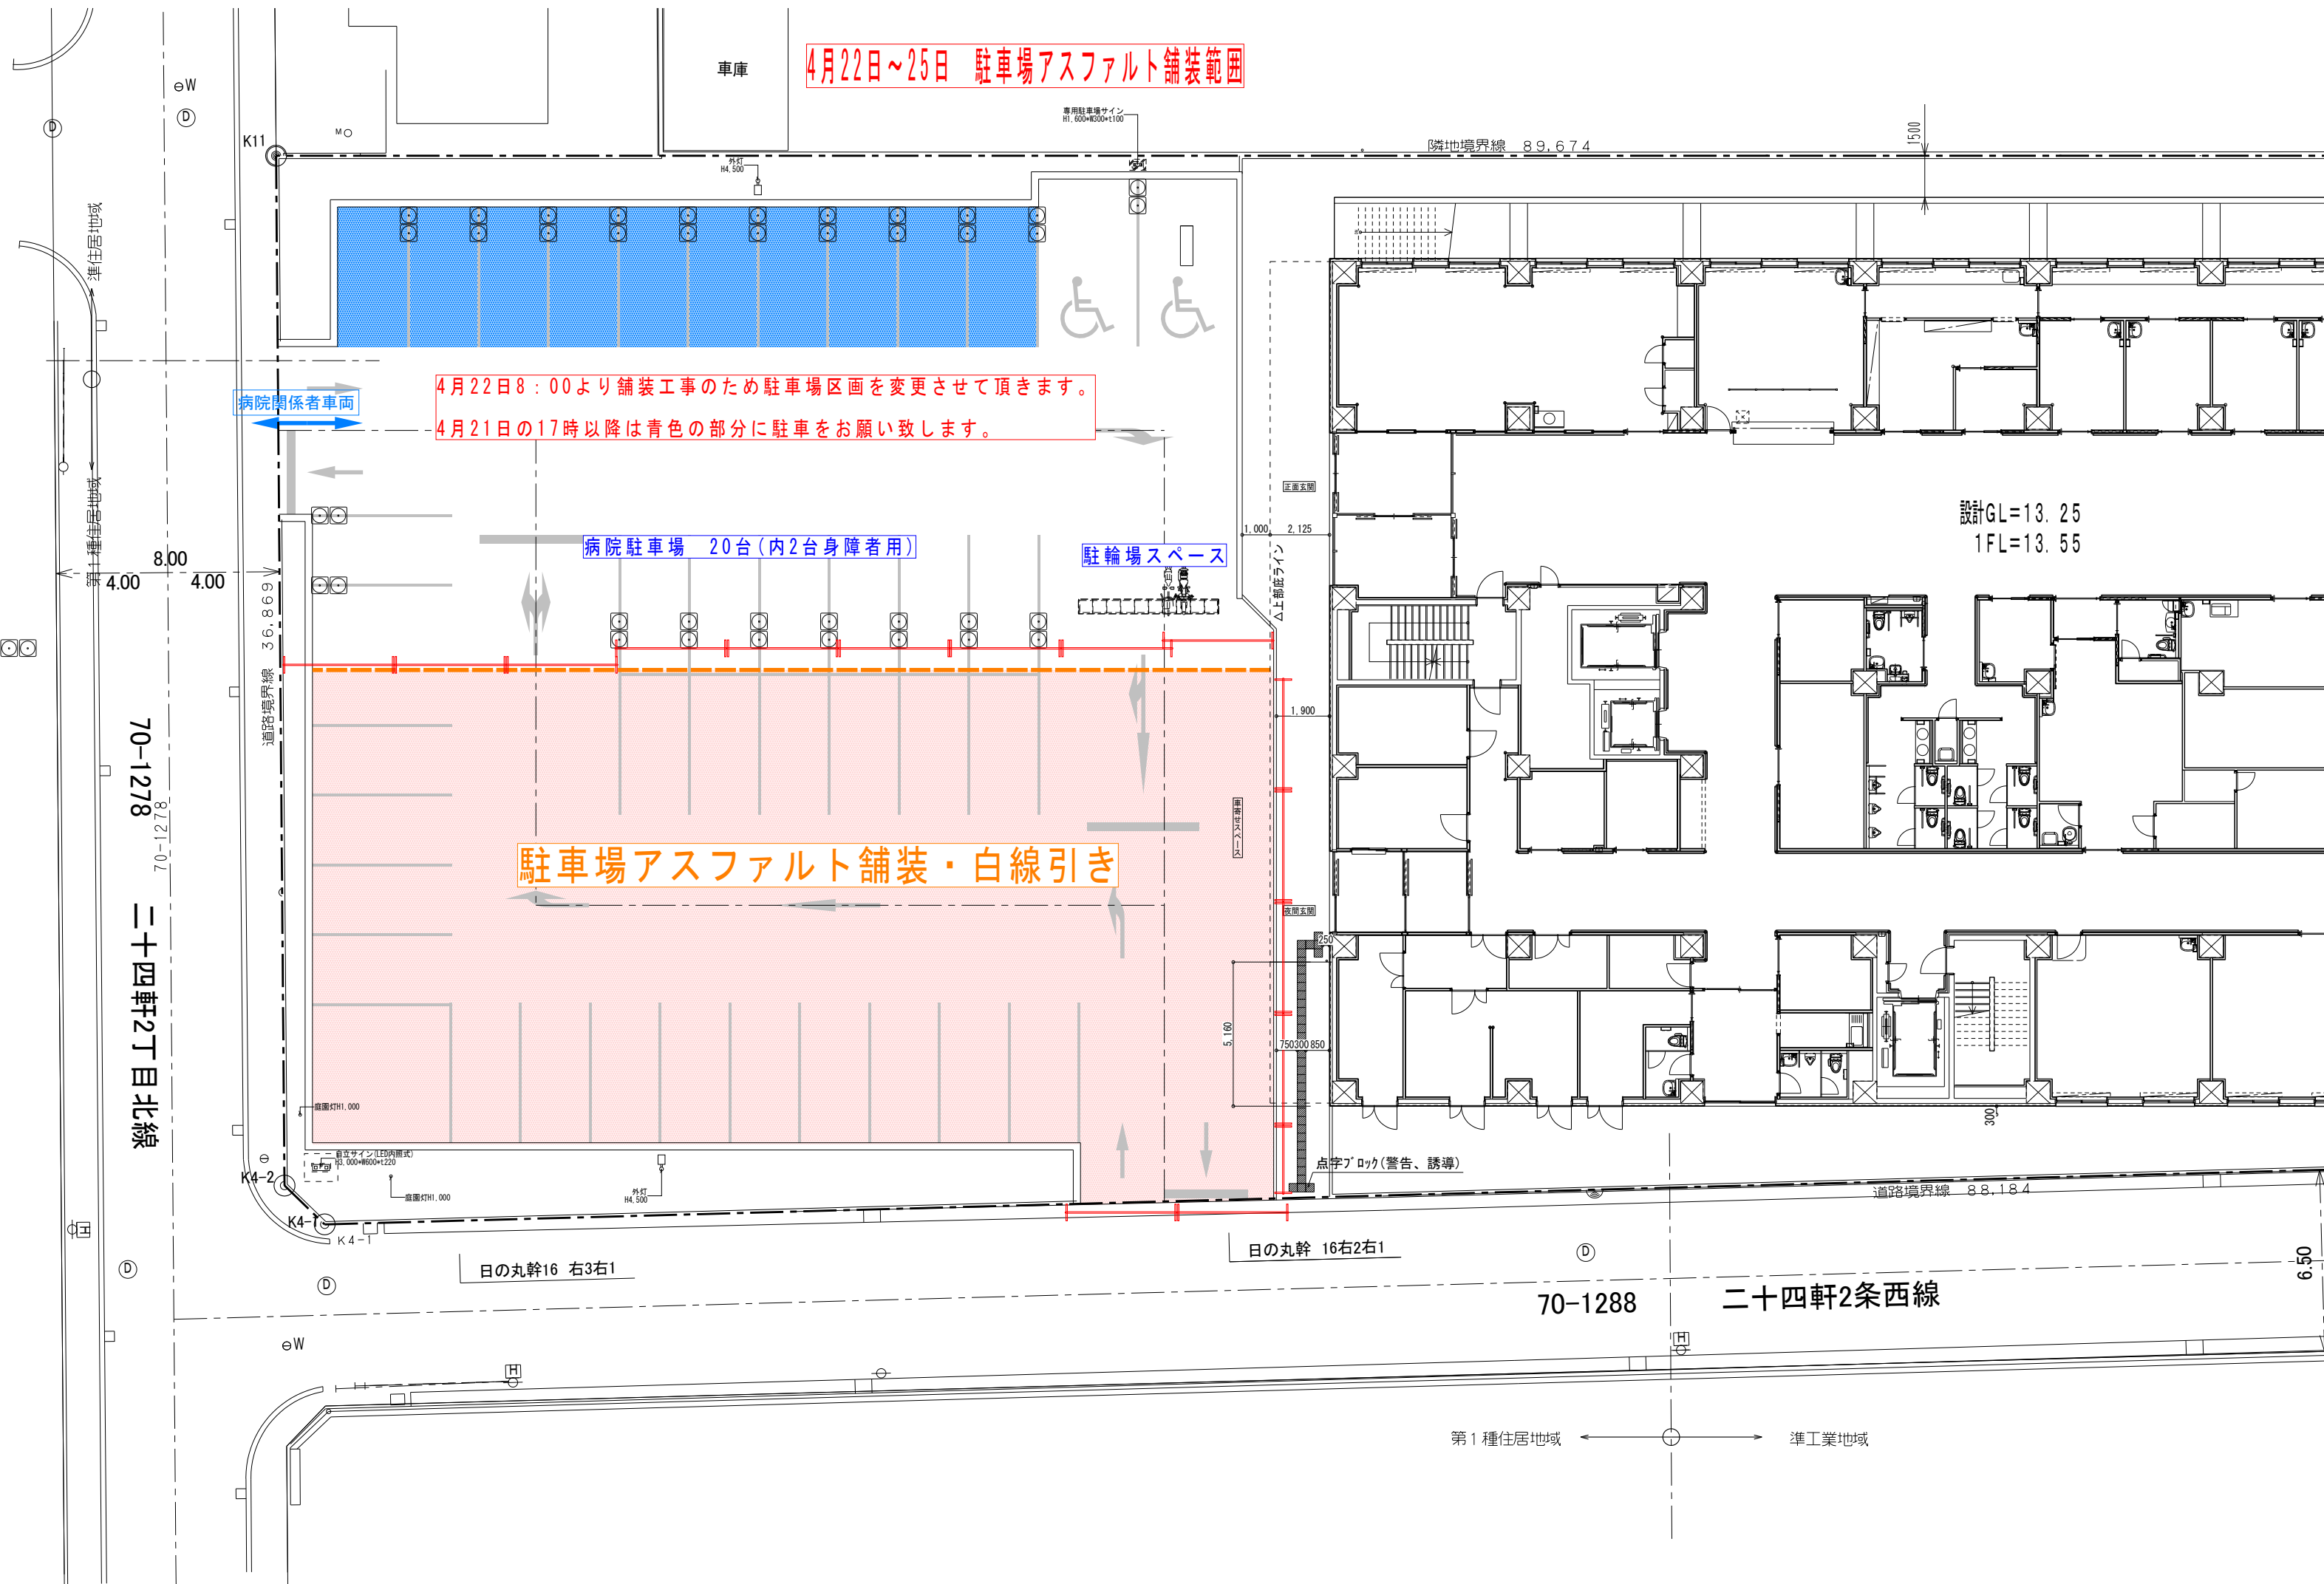

4月26日~28日 駐車場アスファルト舗装範囲

駐車場アスファルト舗装・白線引き

病院駐車場 19台

病院関係者車両

駐輪場スペース

職員・患者駐輪場40台

駐輪場ラック  
10台×4=40台

70-1278

二十四軒2丁目北線

70-1288

二十四軒2条西線

